Nova Sede da Câmara Municipal de São Sebastião do Paraíso

Câmara Municipal de São Sebastião do Paraíso - MG

Cynthia Montans Gonçalves
Arquiteta e Urbanista
CREA – 5060925703/D

Fachada – Esquina da Avenida Dr. José de Oliveira Brandão Filho com a Avenida Vivaldo Gonçalves do Nascimento

Câmara Municipal de São Sebastião do Paraíso - MG

Cynthia Montans Gonçalves
Arquiteta e Urbanista
CREA – 5060925703/D

Fachada – Esquina da Avenida Dr. José de Oliveira Brandão Filho com a Avenida Vivaldo Gonçalves do Nascimento

Câmara Municipal de São Sebastião do Paraíso - MG

Cynthia Montans Gonçalves
Arquiteta e Urbanista
CREA – 5060925703/D

Fachada – Avenida Dr. José de Oliveira Brandão Filho

Câmara Municipal de São Sebastião do Paraíso - MG

Cynthia Montans Gonçalves
Arquiteta e Urbanista
CREA – 5060925703/D

Fachada – Entrada do Plenário e Auditório

Câmara Municipal de São Sebastião do Paraíso - MG

Cynthia Montans Gonçalves
Arquiteta e Urbanista
CREA – 5060925703/D

Fachada – Avenida Vivaldo Gonçalves do Nascimento

Câmara Municipal de São Sebastião do Paraíso - MG

Cynthia Montans Gonçalves
Arquiteta e Urbanista
CREA – 5060925703/D

Fachada – Avenida Dr. José de Oliveira Brandão Filho

Câmara Municipal de São Sebastião do Paraíso - MG

Cynthia Montans Gonçalves
Arquiteta e Urbanista
CREA – 5060925703/D

Fachada – Avenida Dr. José de Oliveira Brandão Filho

Câmara Municipal de São Sebastião do Paraíso - MG

Cynthia Montans Gonçalves
Arquiteta e Urbanista
CREA – 5060925703/D

Fachada – Fundos e Entrada do Plenário e Auditório

Câmara Municipal de São Sebastião do Paraíso - MG

Cynthia Montans Gonçalves
Arquiteta e Urbanista
CREA – 5060925703/D

Fachada – Fundos

Câmara Municipal de São Sebastião do Paraíso - MG

Cynthia Montans Gonçalves
Arquiteta e Urbanista
CREA – 5060925703/D

Fachada – Entrada do Plenário e Auditório

Câmara Municipal de São Sebastião do Paraíso - MG

Cynthia Montans Gonçalves
Arquiteta e Urbanista
CREA – 5060925703/D

Vista Interna – Sala Vereador

Câmara Municipal de São Sebastião do Paraíso - MG

Cynthia Montans Gonçalves
Arquiteta e Urbanista
CREA – 5060925703/D

Vista Interna – Sala Vereador

Câmara Municipal de São Sebastião do Paraíso - MG

Cynthia Montans Gonçalves
Arquiteta e Urbanista
CREA – 5060925703/D

Vista Interna – Recepção e Hall de entrada dos vereadores

Câmara Municipal de São Sebastião do Paraíso - MG

Cynthia Montans Gonçalves
Arquiteta e Urbanista
CREA – 5060925703/D

Vista Interna – Recepção e Hall de entrada dos vereadores

Câmara Municipal de São Sebastião do Paraíso - MG

Cynthia Montans Gonçalves
Arquiteta e Urbanista
CREA – 5060925703/D

Vista Interna – Plenário e Auditório

Câmara Municipal de São Sebastião do Paraíso - MG

Cynthia Montans Gonçalves
Arquiteta e Urbanista
CREA – 5060925703/D

Vista Interna – Plenário e Auditório

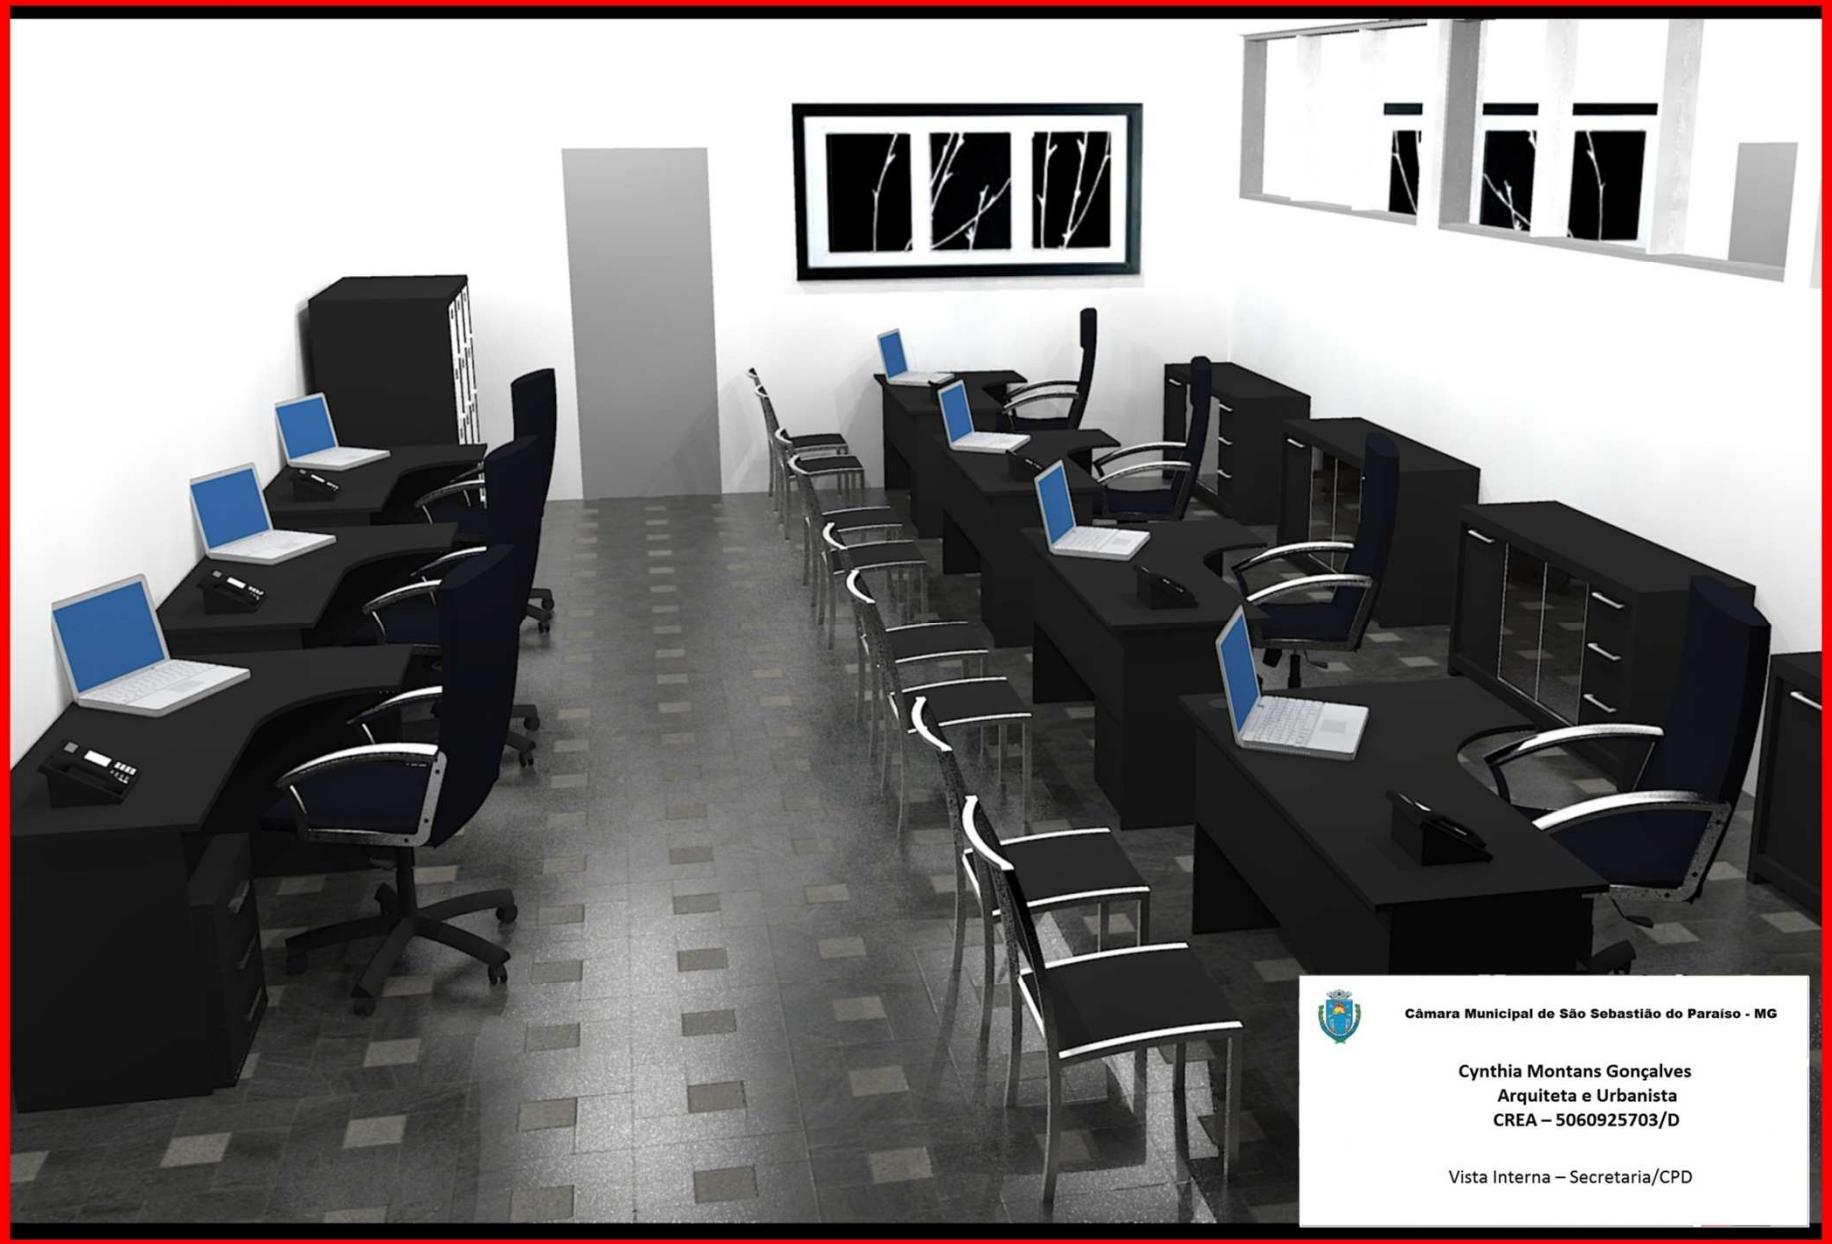

Câmara Municipal de São Sebastião do Paraíso - MG

Cynthia Montans Gonçalves
Arquiteta e Urbanista
CREA – 5060925703/D

Vista Interna – Secretaria/CPD

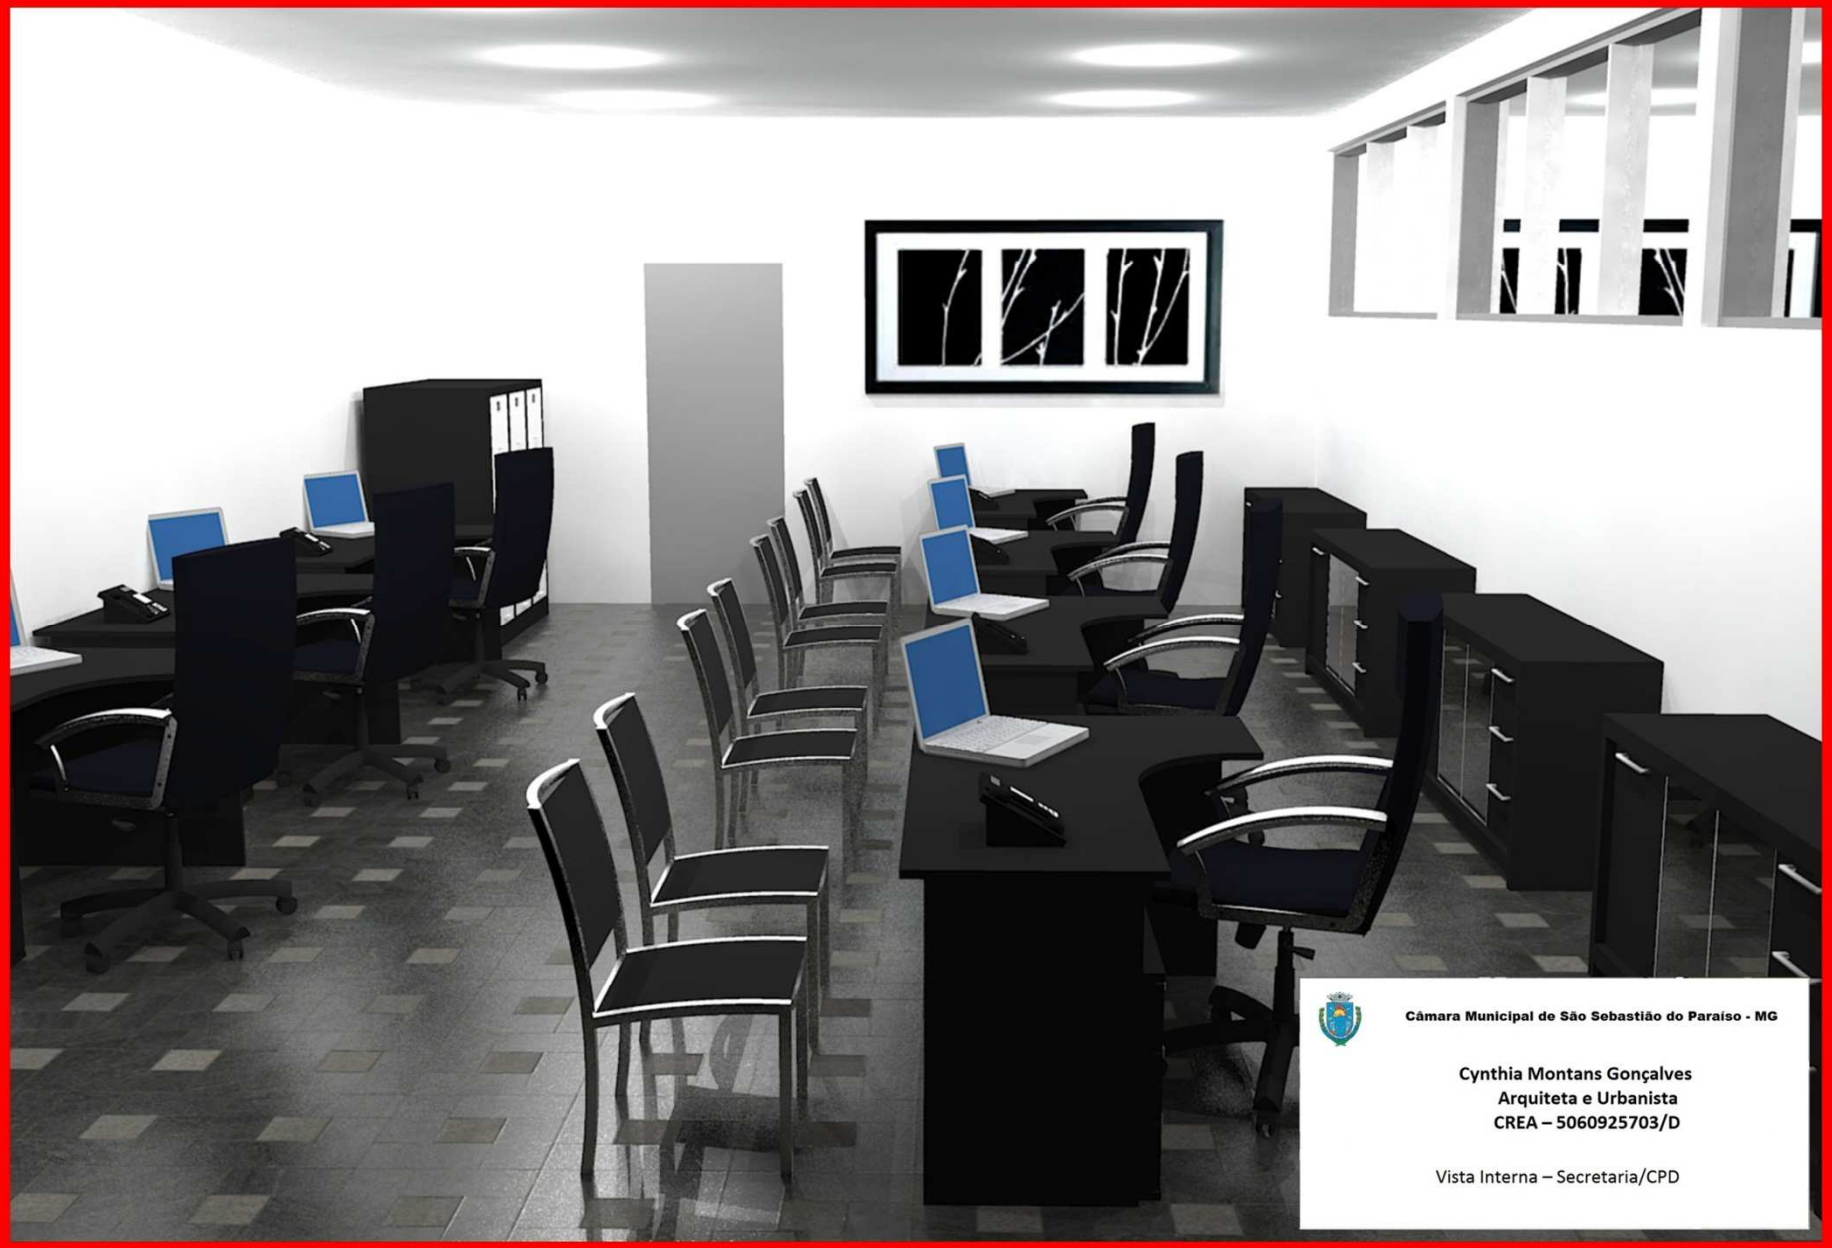

Câmara Municipal de São Sebastião do Paraíso - MG

Cynthia Montans Gonçalves
Arquiteta e Urbanista
CREA – 5060925703/D

Vista Interna – Secretaria/CPD

Câmara Municipal de São Sebastião do Paraíso - MG

Cynthia Montans Gonçalves
Arquiteta e Urbanista
CREA – 5060925703/D

Vista Interna – Hall do Plenário e Sala de Recepções

Câmara Municipal de São Sebastião do Paraíso - MG

Cynthia Montans Gonçalves
Arquiteta e Urbanista
CREA – 5060925703/D

Locação – Quadra

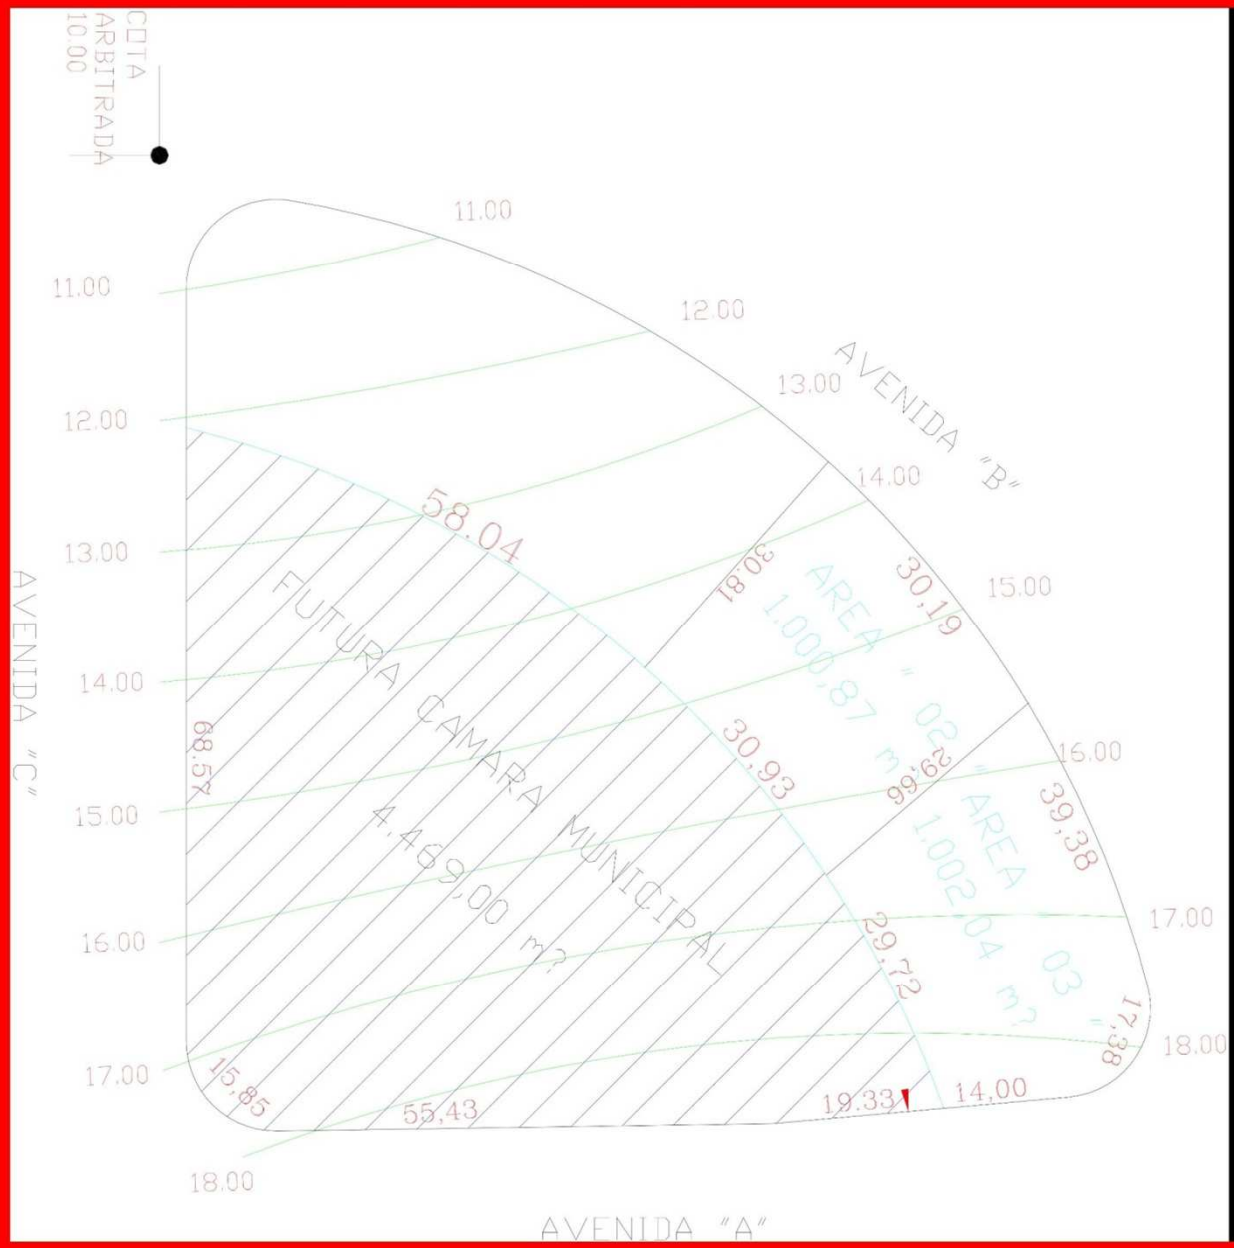

Câmara Municipal de São Sebastião do Paraíso - MG

Cynthia Montans Gonçalves
Arquiteta e Urbanista
CREA – 5060925703/D

Locação – Terreno

escala = 1/100

Câmara Municipal de São Sebastião do Paraíso - MG

Cynthia Montans Gonçalves
Arquiteta e Urbanista
CREA – 5060925703/D

Planta Baixa – Pavimento Inferior

Câmara Municipal de São Sebastião do Paraíso - MG

Cynthia Montans Gonçalves
Arquiteta e Urbanista
CREA – 5060925703/D

Planta Baixa – Pavimento Térreo